

# Flurstücksliste

## Gemeinde Schwabhausen

Gemeinde	Gemarkung	Flurstück	Zuwegung zu Bohrpunkten
Schwabhausen	Rumeltshausen	394/1	Zuwegung
Schwabhausen	Rumeltshausen	387	Zuwegung
Schwabhausen	Rumeltshausen	405	Zuwegung
Schwabhausen	Rumeltshausen	129	Zuwegung
Schwabhausen	Rumeltshausen	109	Zuwegung
Schwabhausen	Rumeltshausen	88	Zuwegung
Schwabhausen	Rumeltshausen	98	Zuwegung








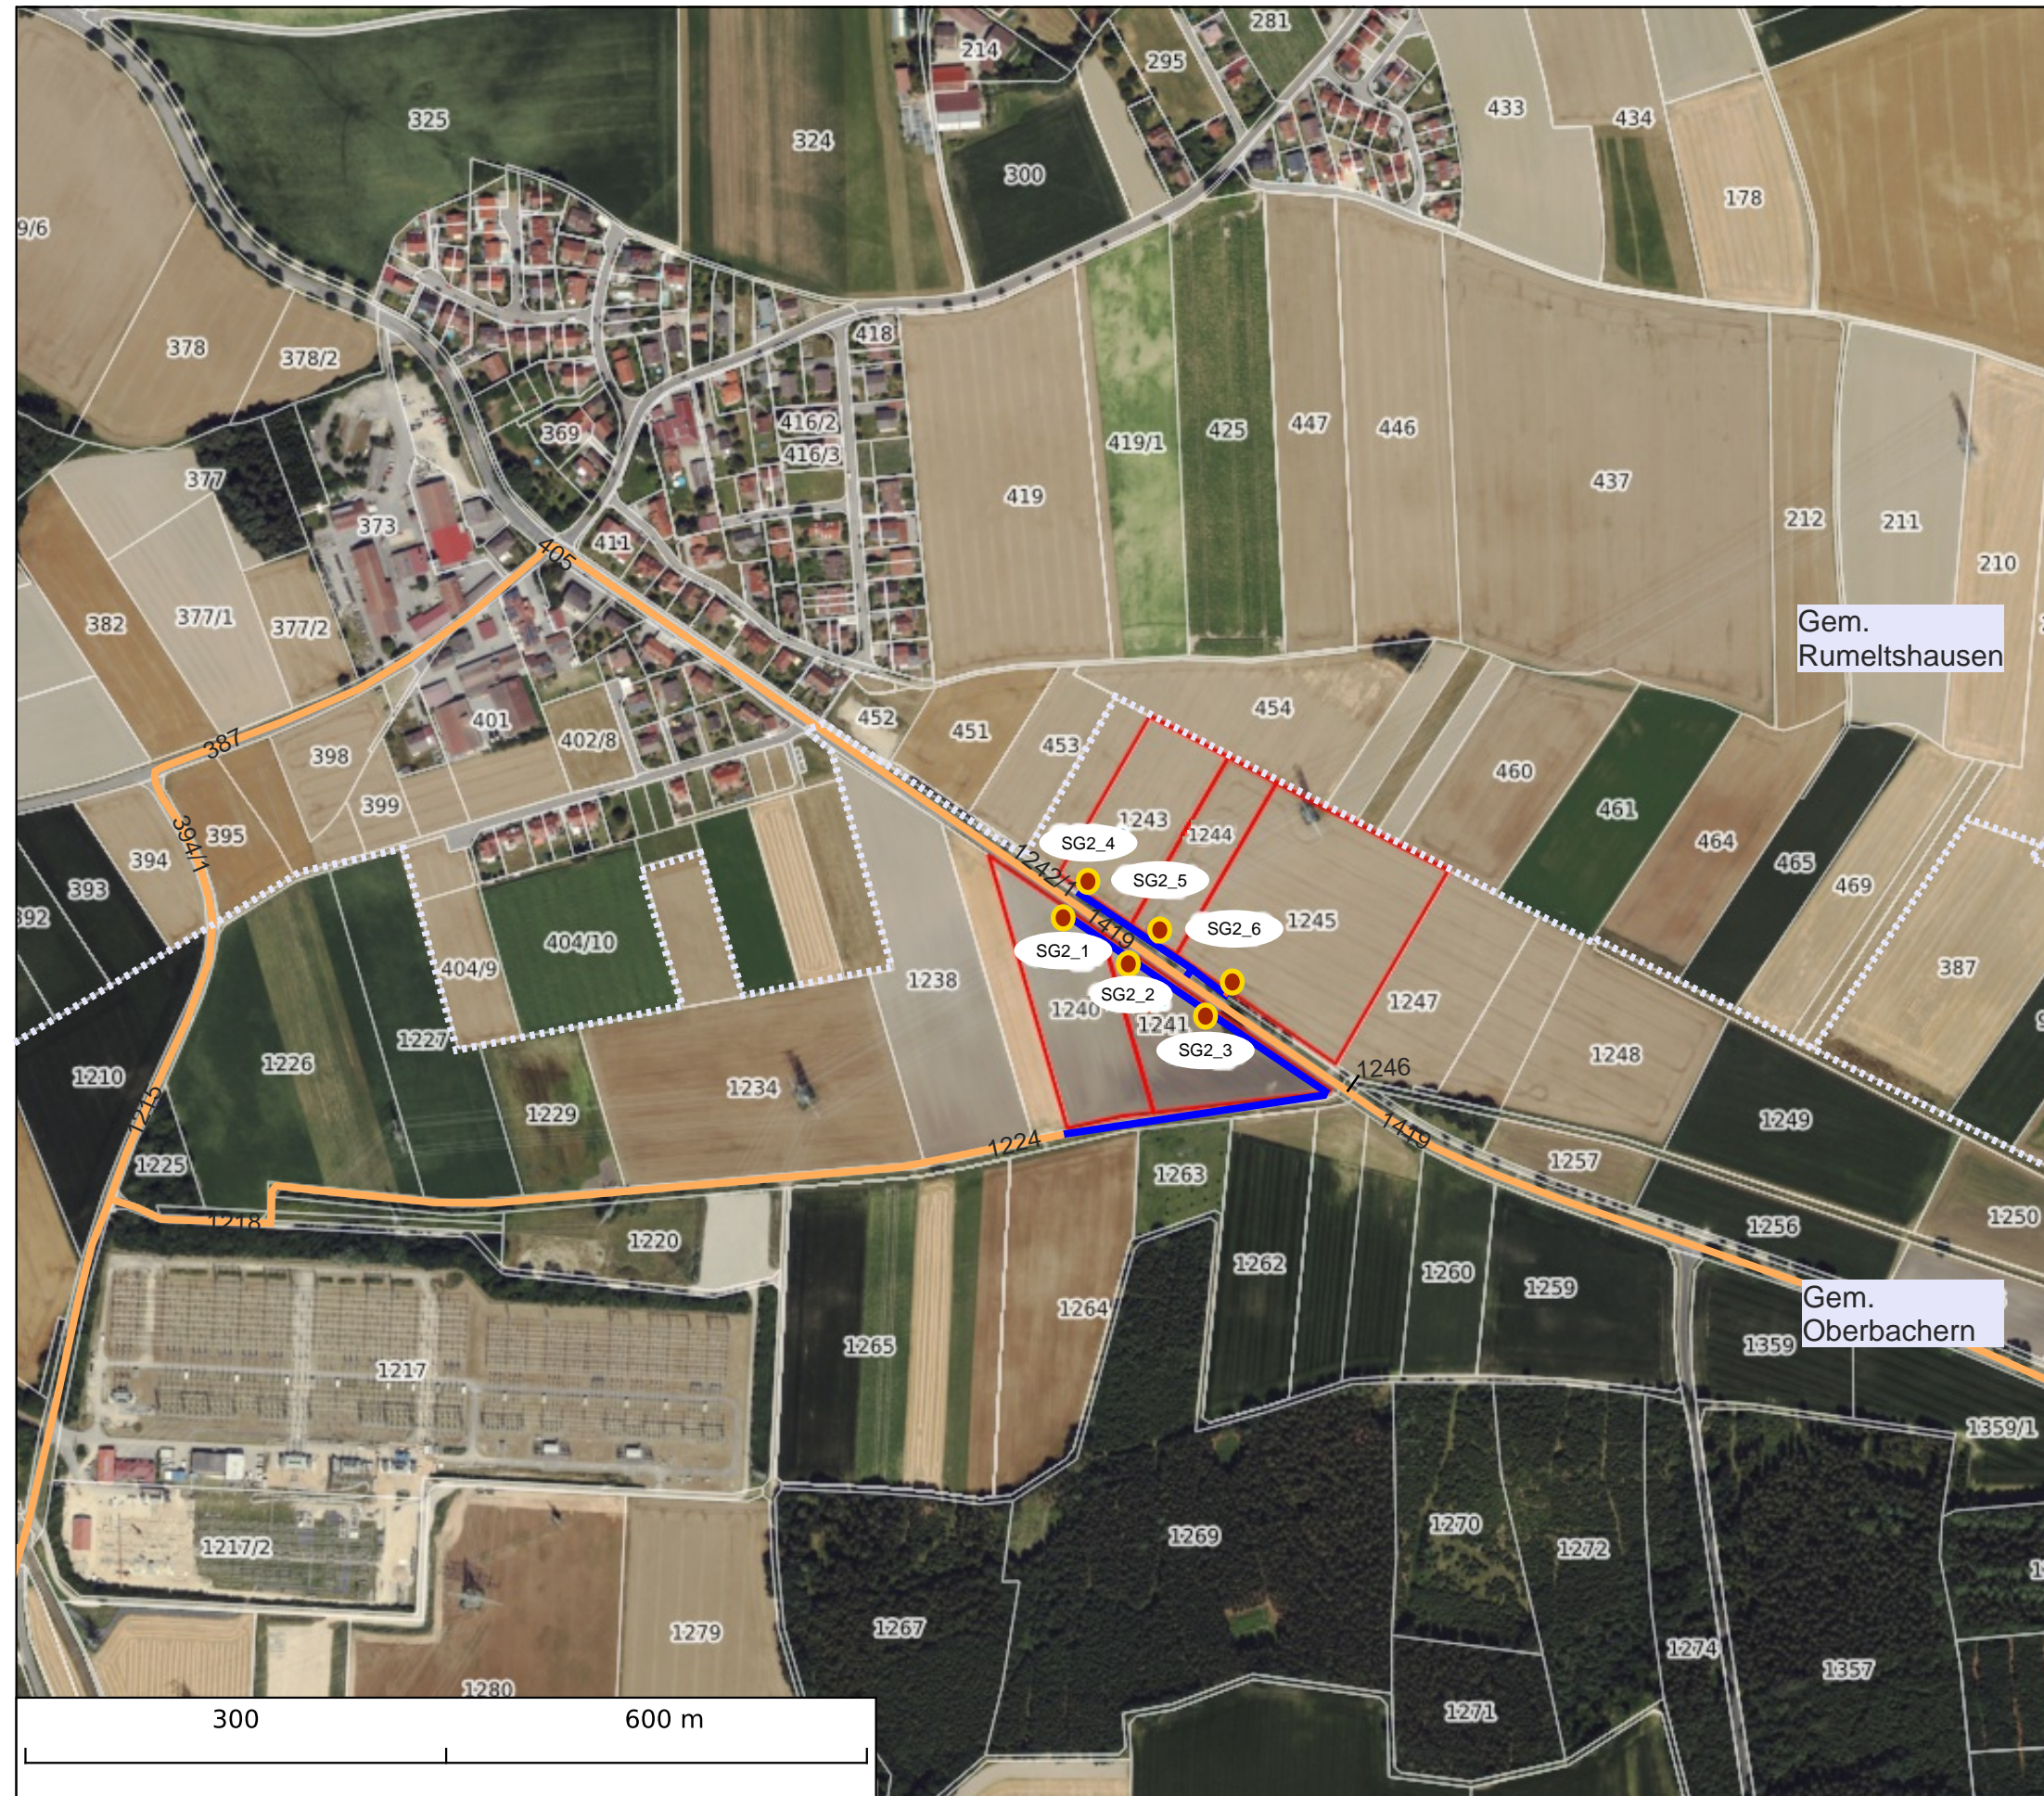
1:5000

Geplanter Neubau 380 kV-Leitung Oberbachern-Ottenhofen

Übersichtsplan Zuwegung zu Bohrpunkte  
Schutzgerüst (SG) 2  
Gemeinde Schwabhausen

Legende:

-  Kleinrammbohrung + Rammsondierung
-  Zuwegung über befestigte (z.B. Feld-/ Gemeinde-) Wege
-  Zuwegung zu Bohrpunkten
- 542/1 Beispiel Flurstücksnummer
-  hervorgehobene Flurstücke
-  Gemarkungsgrenze



**1:5000**

Karten KBS: 25832  
Koordinateneinheiten: Meter  
Projekt: A080 Oberbachern-  
Ottenhofen  
Seitendimension: 420 cm x 297 cm  
Datum: 21.03.2024










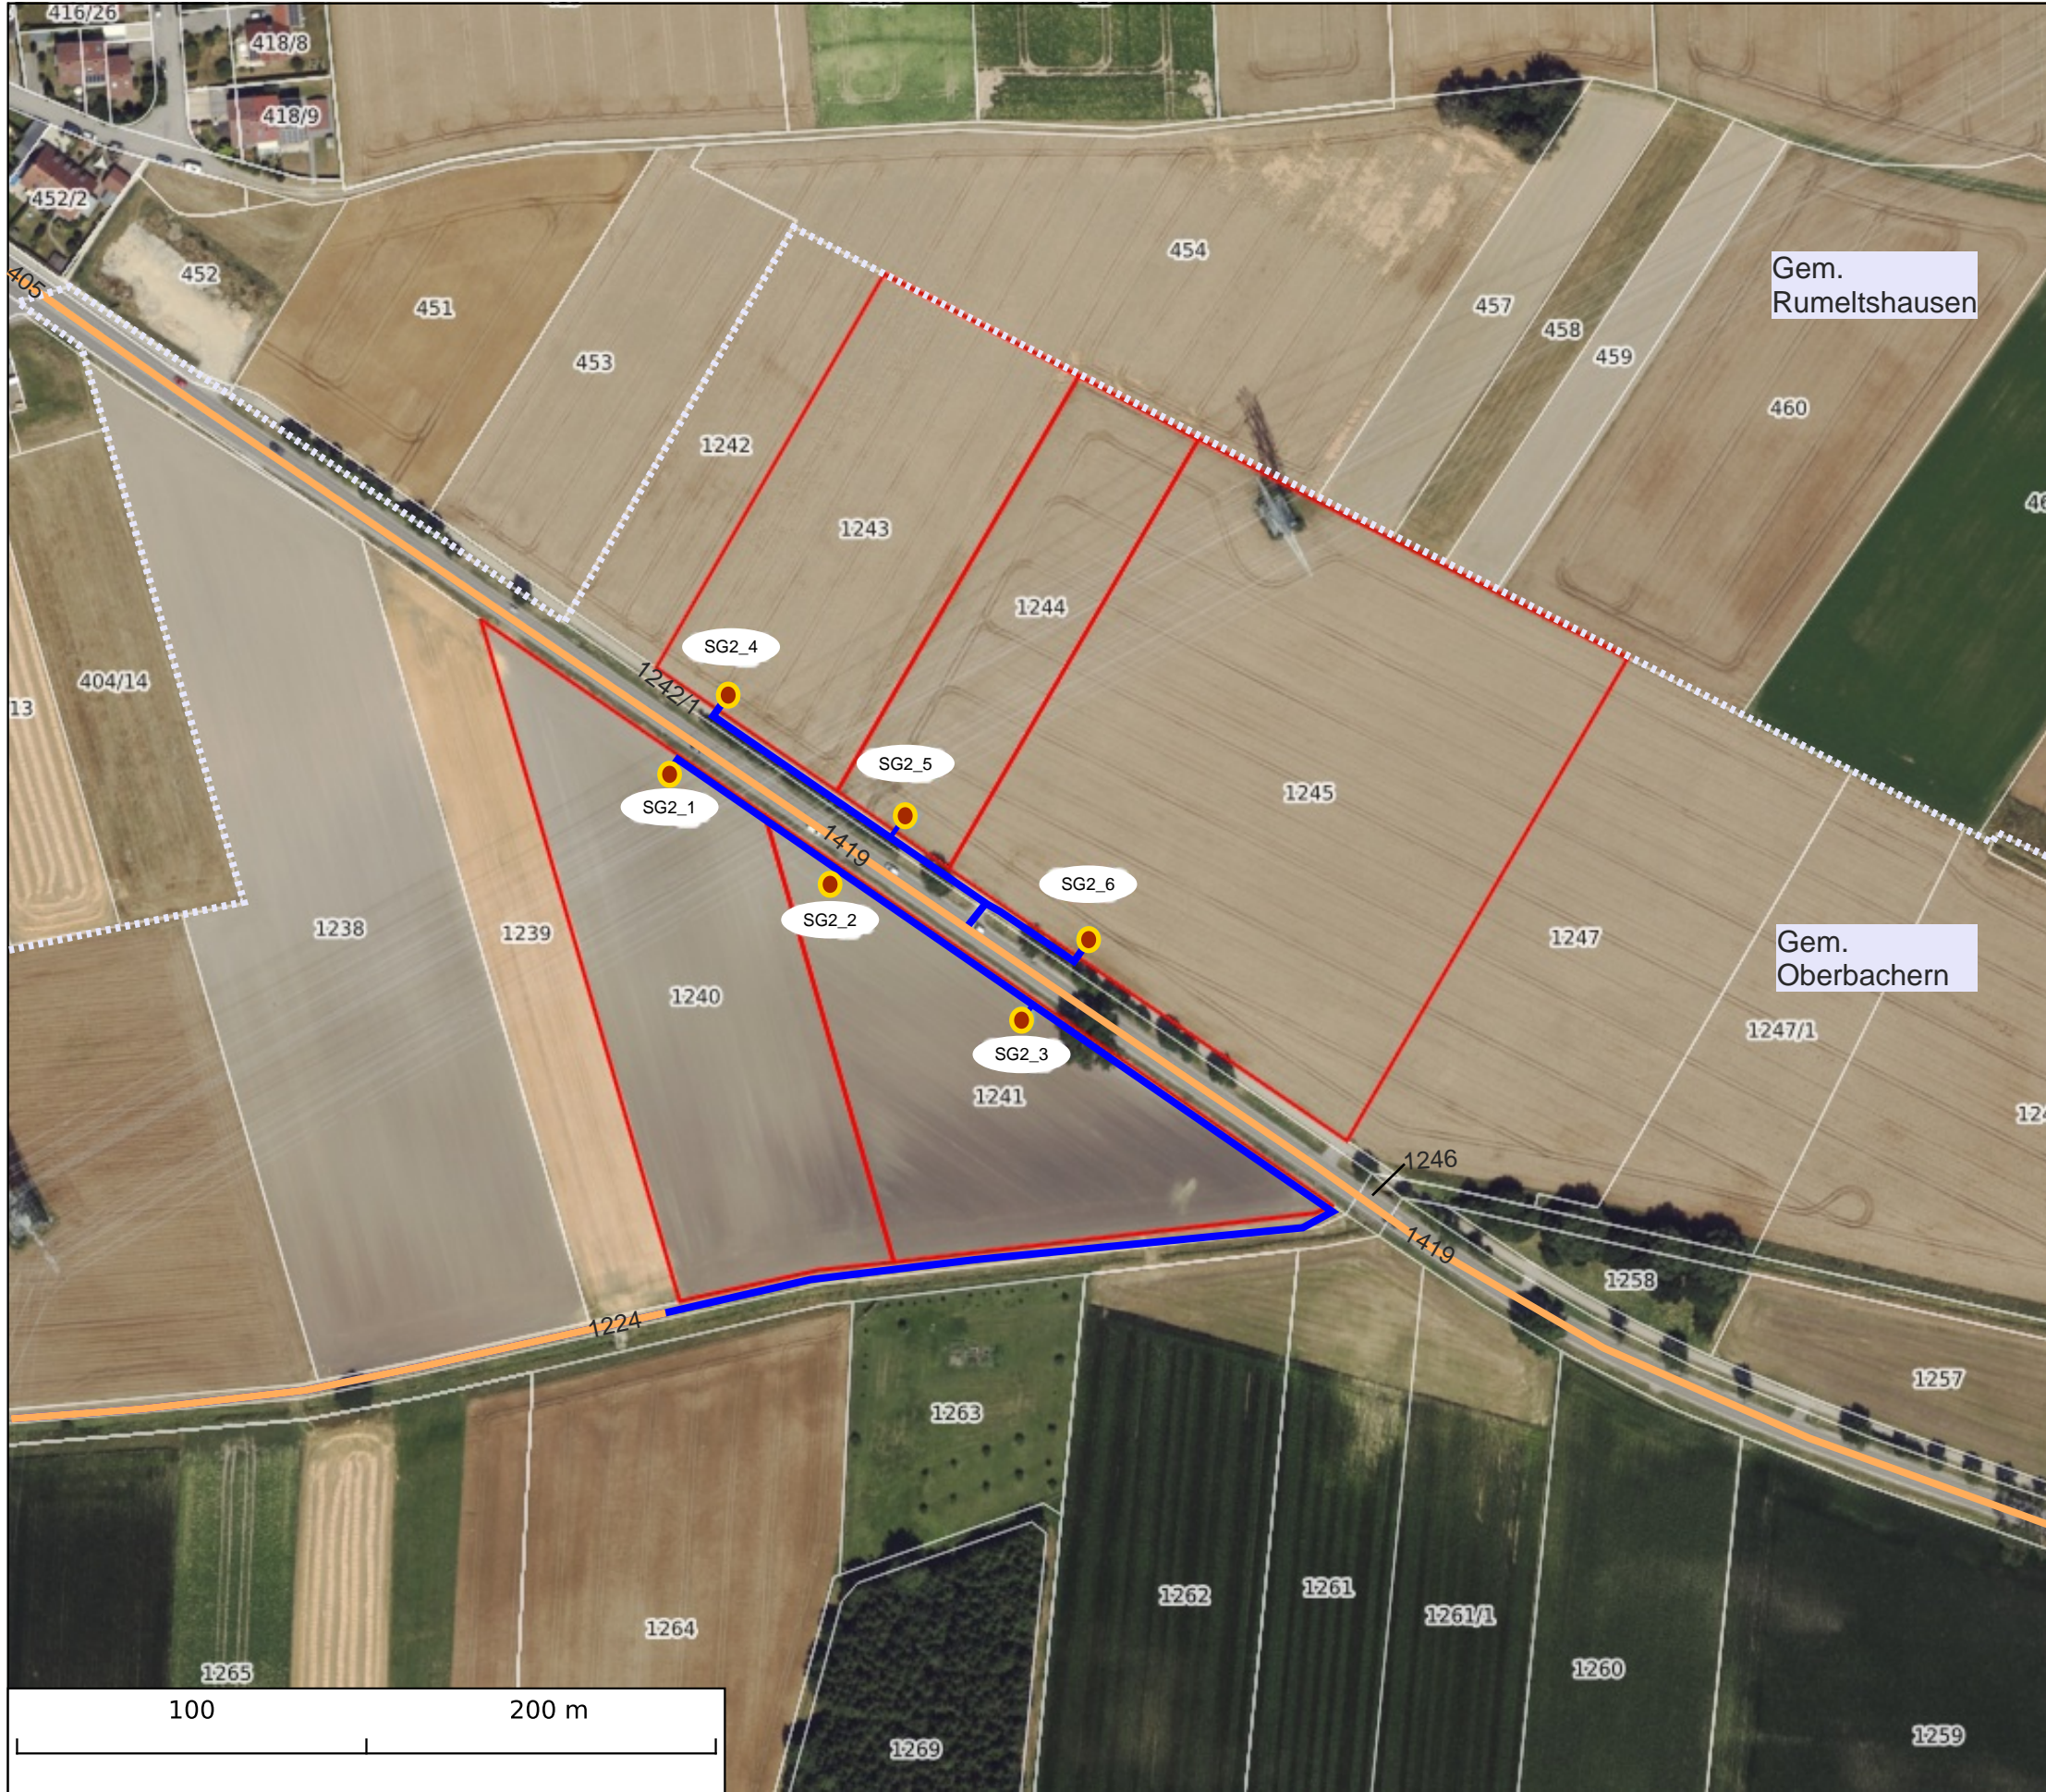
1:2000

## Geplanter Neubau 380 kV-Leitung Oberbachern-Ottenhofen

Lageplan Zuwegung zu Bohrpunkte  
Schutzgerüst (SG) 2  
Gemeinde Schwabhausen

Legende:

-  Kleinrammbohrung + Rammsondierung
  -  Zuwegung über befestigte (z.B. Feld-/ Gemeinde-) Wege
  -  Zuwegung zu Bohrpunkten
- 542/1 Beispiel Flurstücksnummer
-  hervorgehobene Flurstücke
  -  Gemarkungsgrenze



**1:2000**

Karten KBS: 25832  
Koordinateneinheiten: Meter  
Projekt: A080 Oberbachern-  
Ottenhofen  
Seitendimension: 420 cm x 297 cm  
Datum: 21.03.2024










1:5000

Geplanter Neubau 380 kV-Leitung Oberbachern-Ottenhofen

Übersichtsplan Zuwegung zu Bohrpunkte  
Schutzgerüst (SG) 6  
Gemeinde Schwabhausen

Legende:

-  Kleinrammbohrung + Rammsondierung
-  Zuwegung über befestigte (z.B. Feld-/ Gemeinde-) Wege
-  Zuwegung zu Bohrpunkten
- 542/1 Beispiel Flurstücksnummer
-  hervorgehobenes Flurstück
-  Gemarkungsgrenze








**1:5000**

Karten KBS: 25832  
Koordinateneinheiten: Meter  
Projekt: A080 Oberbachern-  
Ottenhofen  
Seitendimension: 420 cm x 297 cm  
Datum: 21.03.2024





Legende:

-  Kleinrammbohrung + Rammsondierung
-  Zuwegung über befestigte (z.B. Feld-/ Gemeinde-) Wege
-  Zuwegung zu Bohrpunkten
-  hervorgehobenes Flurstück
-  Gemarkungsgrenze

542/1 Beispiel Flurstücksnummer



1:2000

Karten KBS: 25832  
Koordinateneinheiten: Meter  
Projekt: A080 Oberbachern-  
Ottenhofen  
Seitendimension: 420 cm x 297 cm  
Datum: 21.03.2024

