


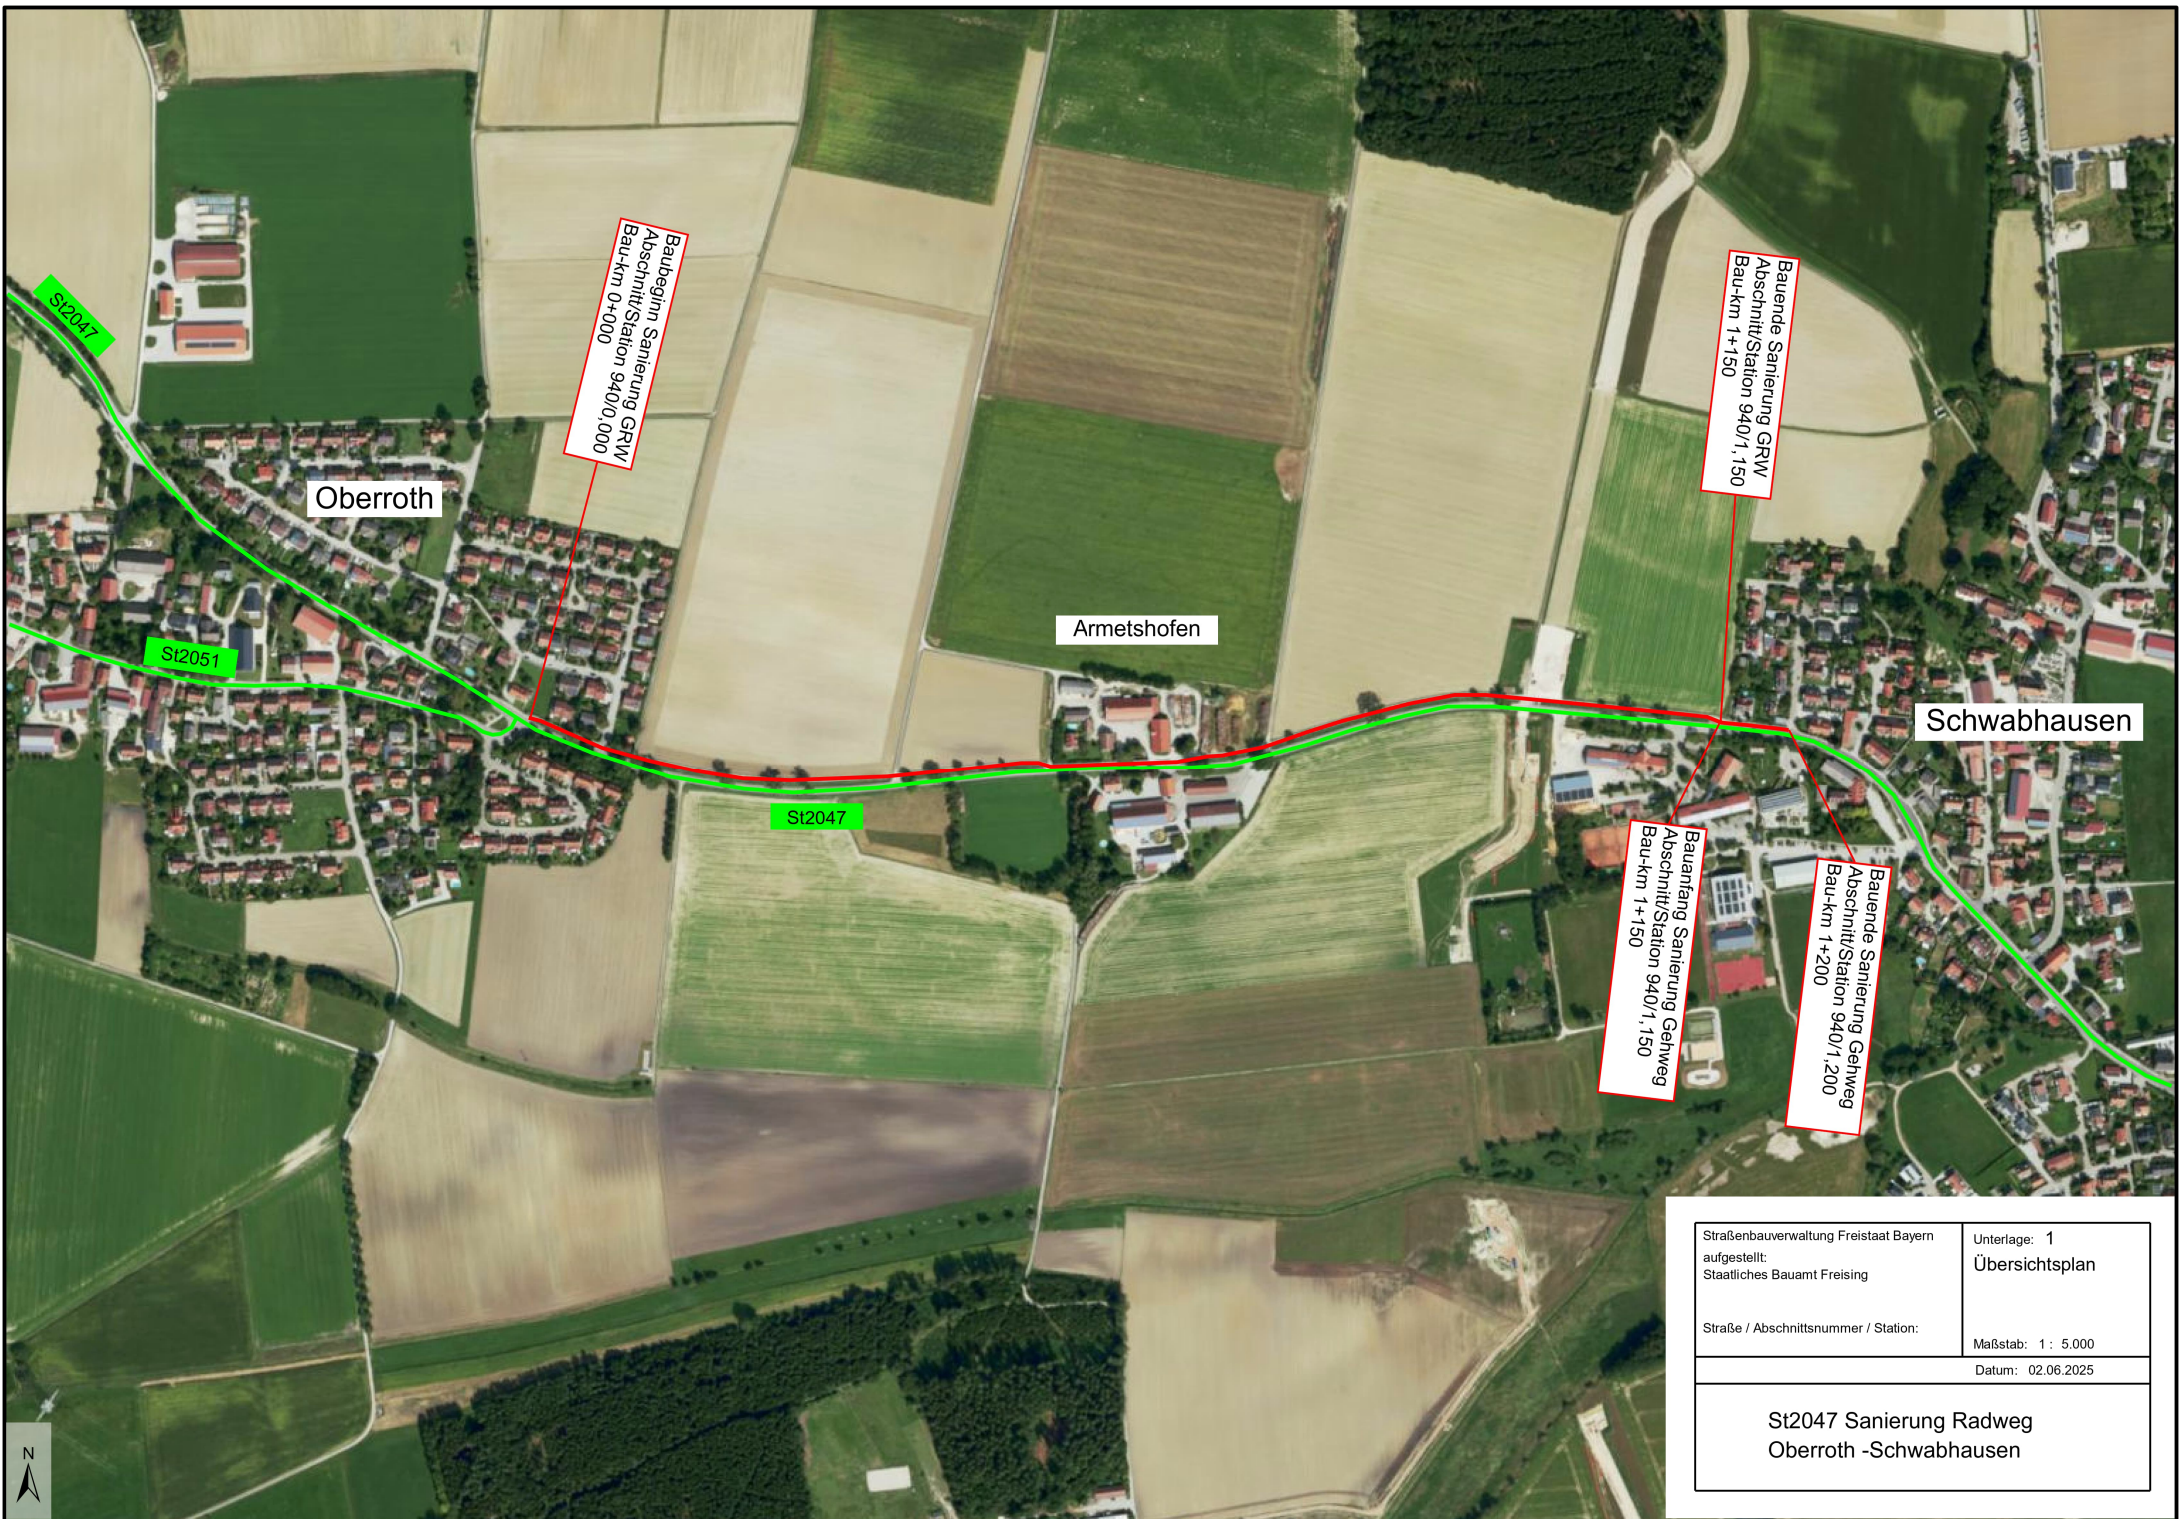

Straßenbauverwaltung Freistaat Bayern aufgestellt: Staatliches Bauamt Freising	Unterlage: 1
	Übersichtsplan
Straße / Abschnittsnummer / Station:	Maßstab: 1 : 5.000
	Datum: 02.06.2025
St2047 Sanierung Radweg Oberroth -Schwabhausen	